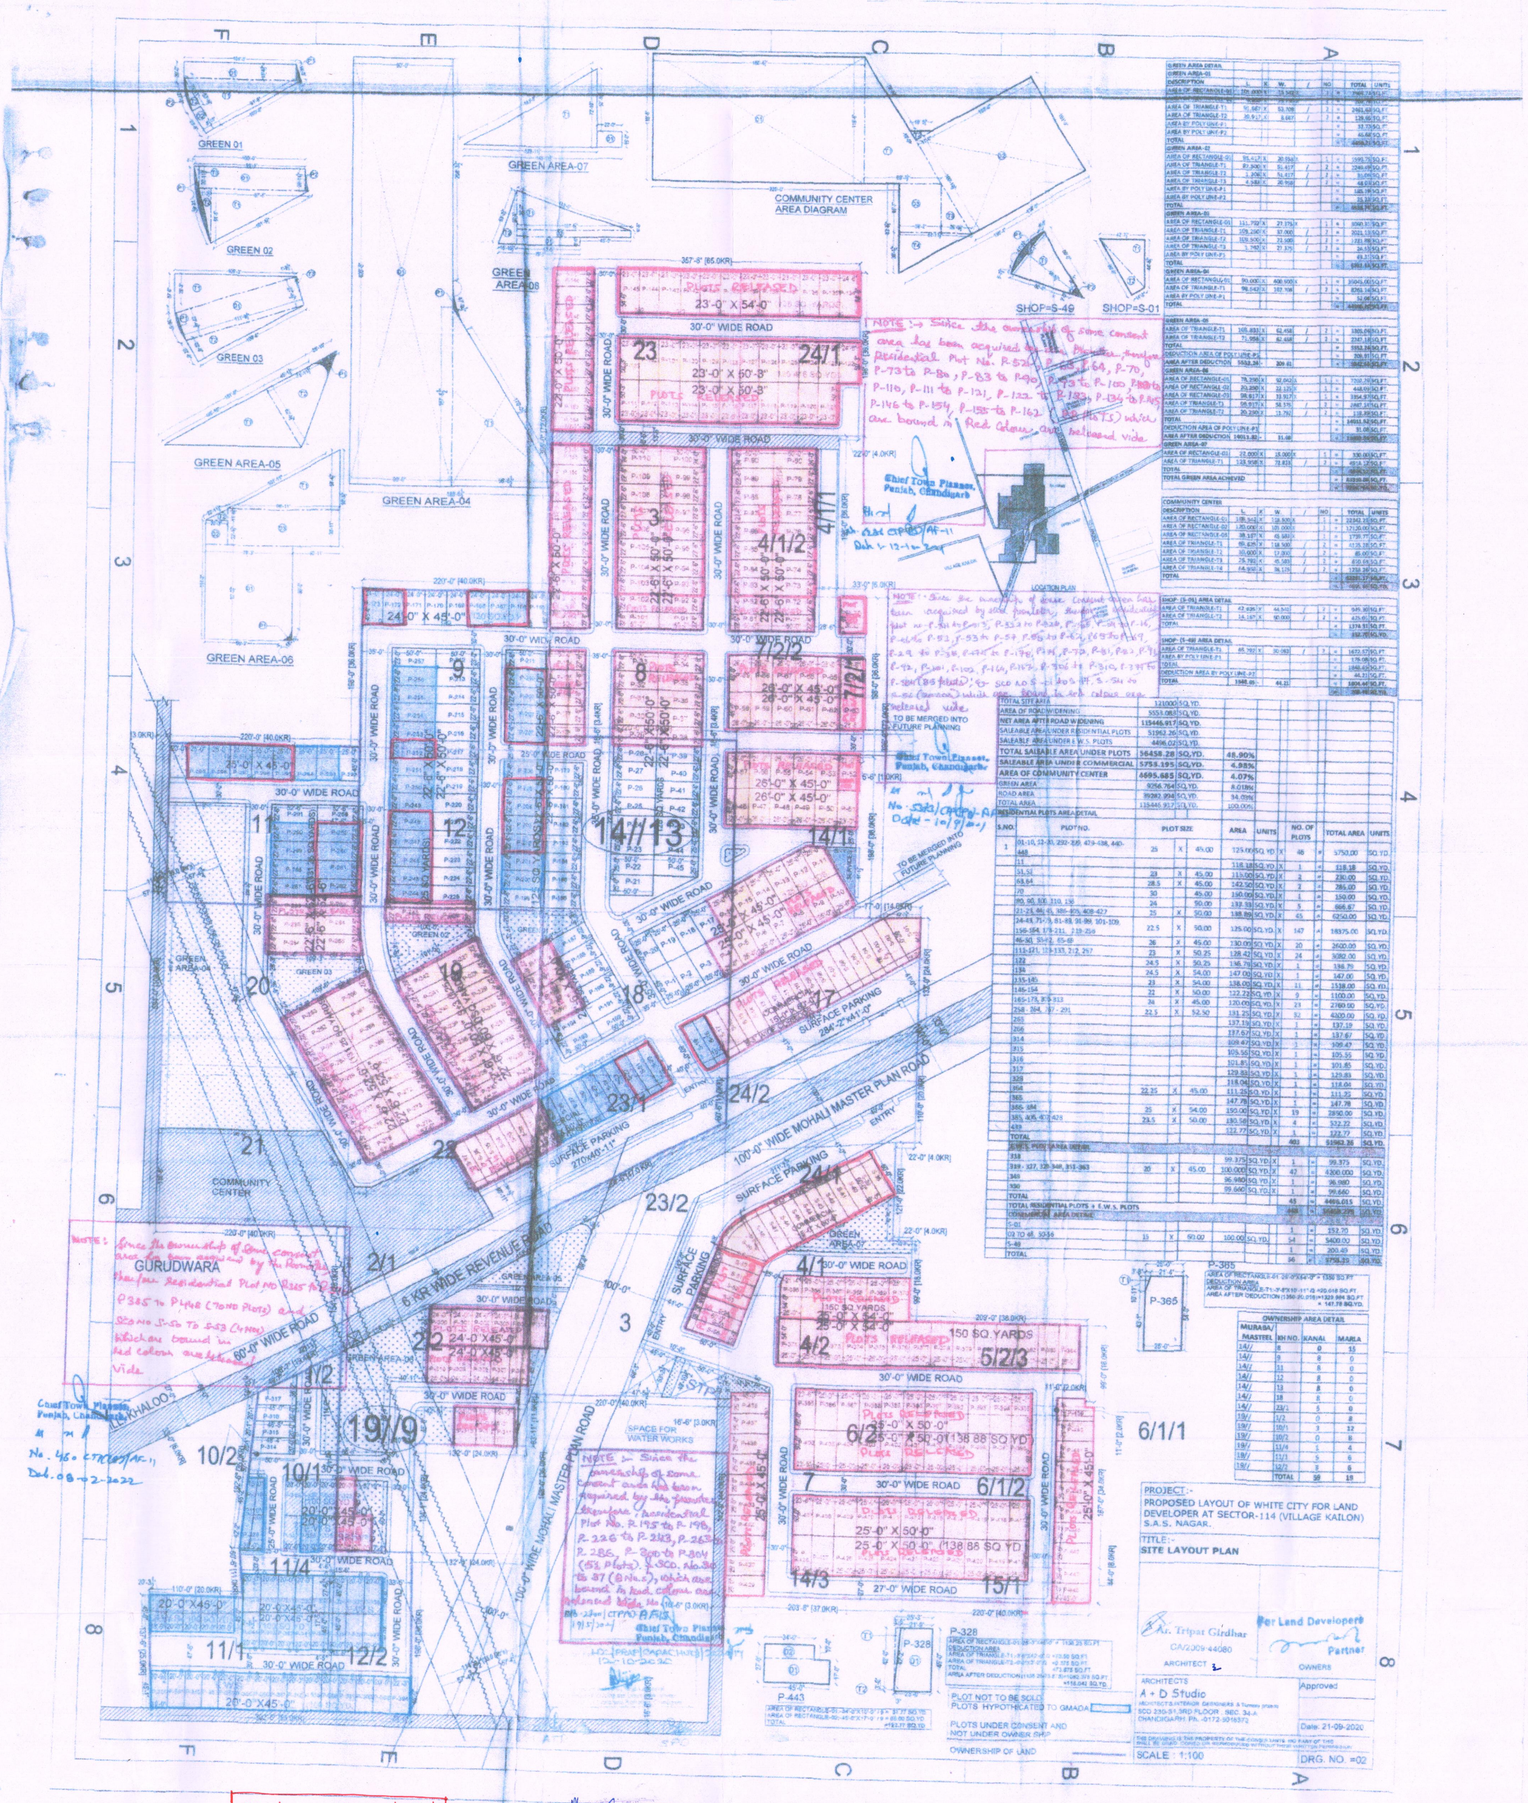

All the property hypothecated vide Rpt No. 46 dt. 10.2018 has been released, all the property is dehypothecated of the project.

27/10/22 GMann 27-10-22

Competent Authority 10/11/22

Competent Authority 4/7/22

ਨੋਟ: ਪਿਛਲੀਆਂ ਪਾਰਟ ਨੰ. 166 ਤੋਂ 168, 172, 173, 202 ਤੋਂ 205, 207 ਤੋਂ 210, 244 ਤੋਂ 248, 252, 259 ਤੋਂ 262, 295 ਤੋਂ 299 (ਕੁੱਲ 28) ਨਾਲੇ ਕਮਰਸ਼ੀਅਲ ਏਰੀਆ S-18 ਤੋਂ 22 (ਕੁੱਲ 5) ਸੀ-ਕੈਟੇਗਰੀਜ਼ ਵਜੋਂ ਰਖੇ ਗਏ ਸਨ। ਕਮਰਸ਼ੀਅਲ ਏਰੀਆ S-38 ਤੋਂ 49 (ਕੁੱਲ-12) ਮੌਜੂਦਾ ਸੈਕਟਰੀ ਨੂੰ ਇਕ ਹੀ ਮਾਲਕੀ ਮੁਖਾਰੇ ਕਰ ਲਏ ਹੋਣ ਕਰਕੇ ਮਕਾਨਾਂ ਨਾਲੇ ਕਮਰਸ਼ੀਅਲ ਏਰੀਆ ਨੂੰ ਇਕ ਹੀ ਇਕ outline ਵਿਖਾਇਆ ਗਿਆ ਹੈ।

GMann 21-6-22 21/06/2022